COMPLETE'40 / GREEN DOOR'40 zewn.

Ościeżnica pojedyncza niewidoczna do ściany gipsowo-kartonowej lub murowanej - do skrzydeł o gr. 40 mm

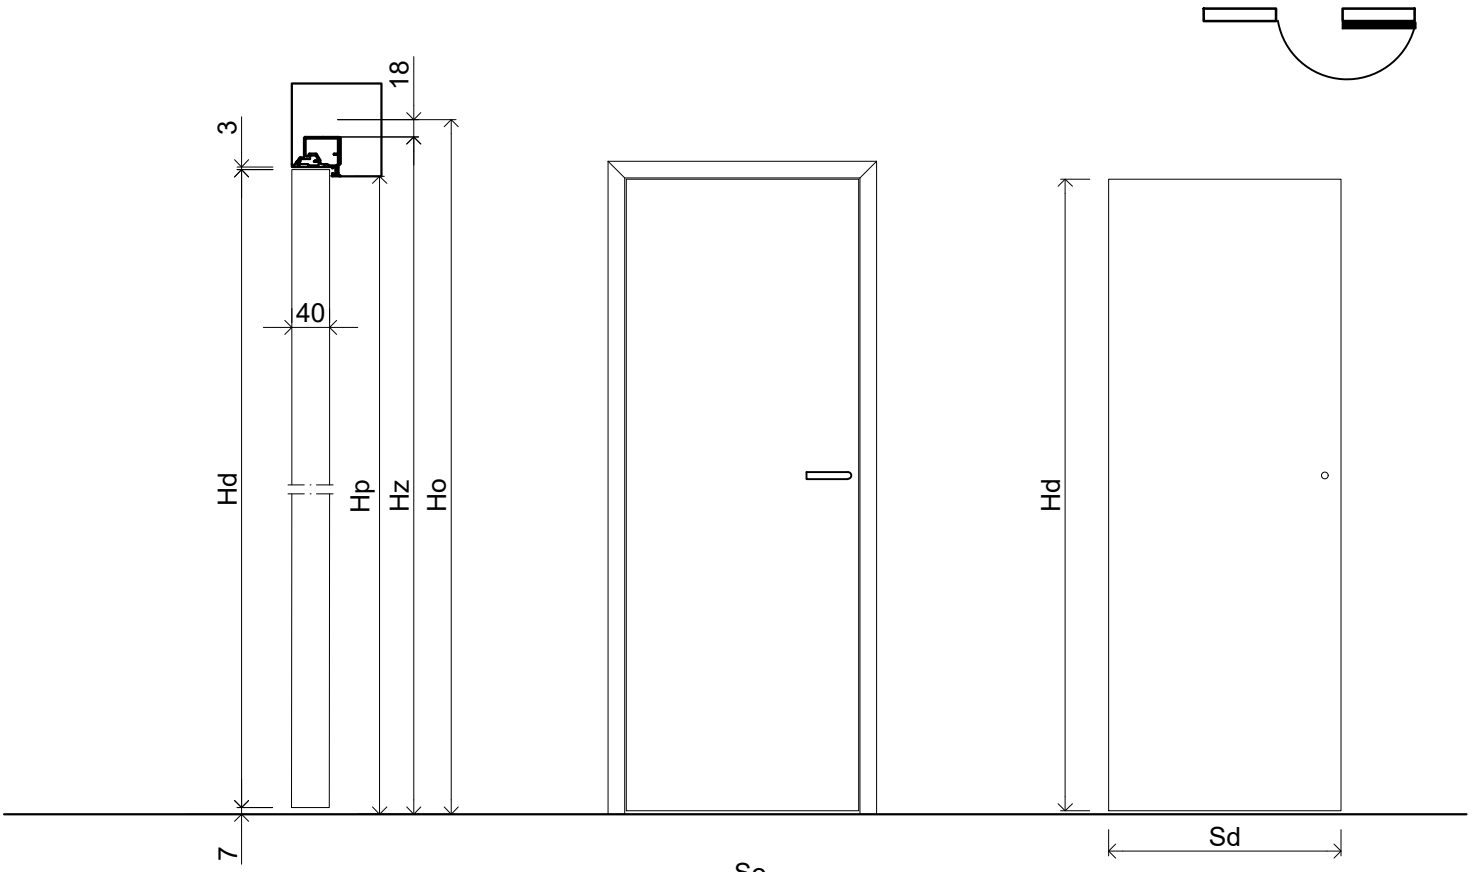

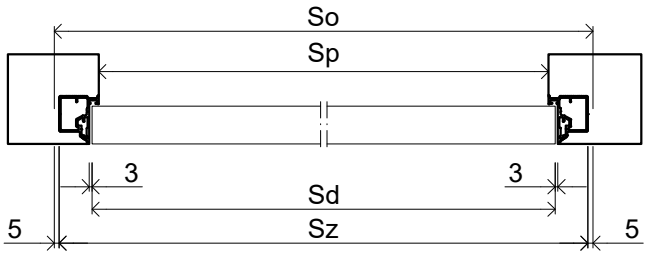

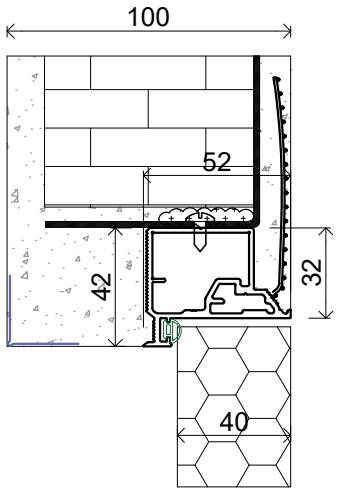

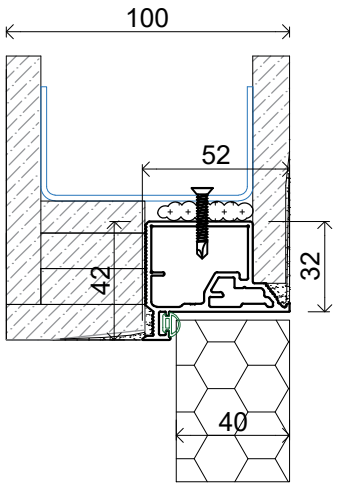

Wymiary standardowe dla drzwi otwieranych na zewnątrz

Wysokość skrzydła Hd [mm]	Wysokość otworu budowlanego Ho [mm]	Wysokość zewnętrzna ościeżnicy Hz [mm]	Wysokość światła przejścia Hp [mm]
2020	2080	2062	2020

Szerokość skrzydła Sd [mm]	Szerokość otworu budowlanego So [mm]	Szerokość zewnętrzna ościeżnicy Sz [mm]	Szerokość światła przejścia Sp [mm]
720	800	790	705
820	900	890	805
920	1000	990	905